


3-16
этаж

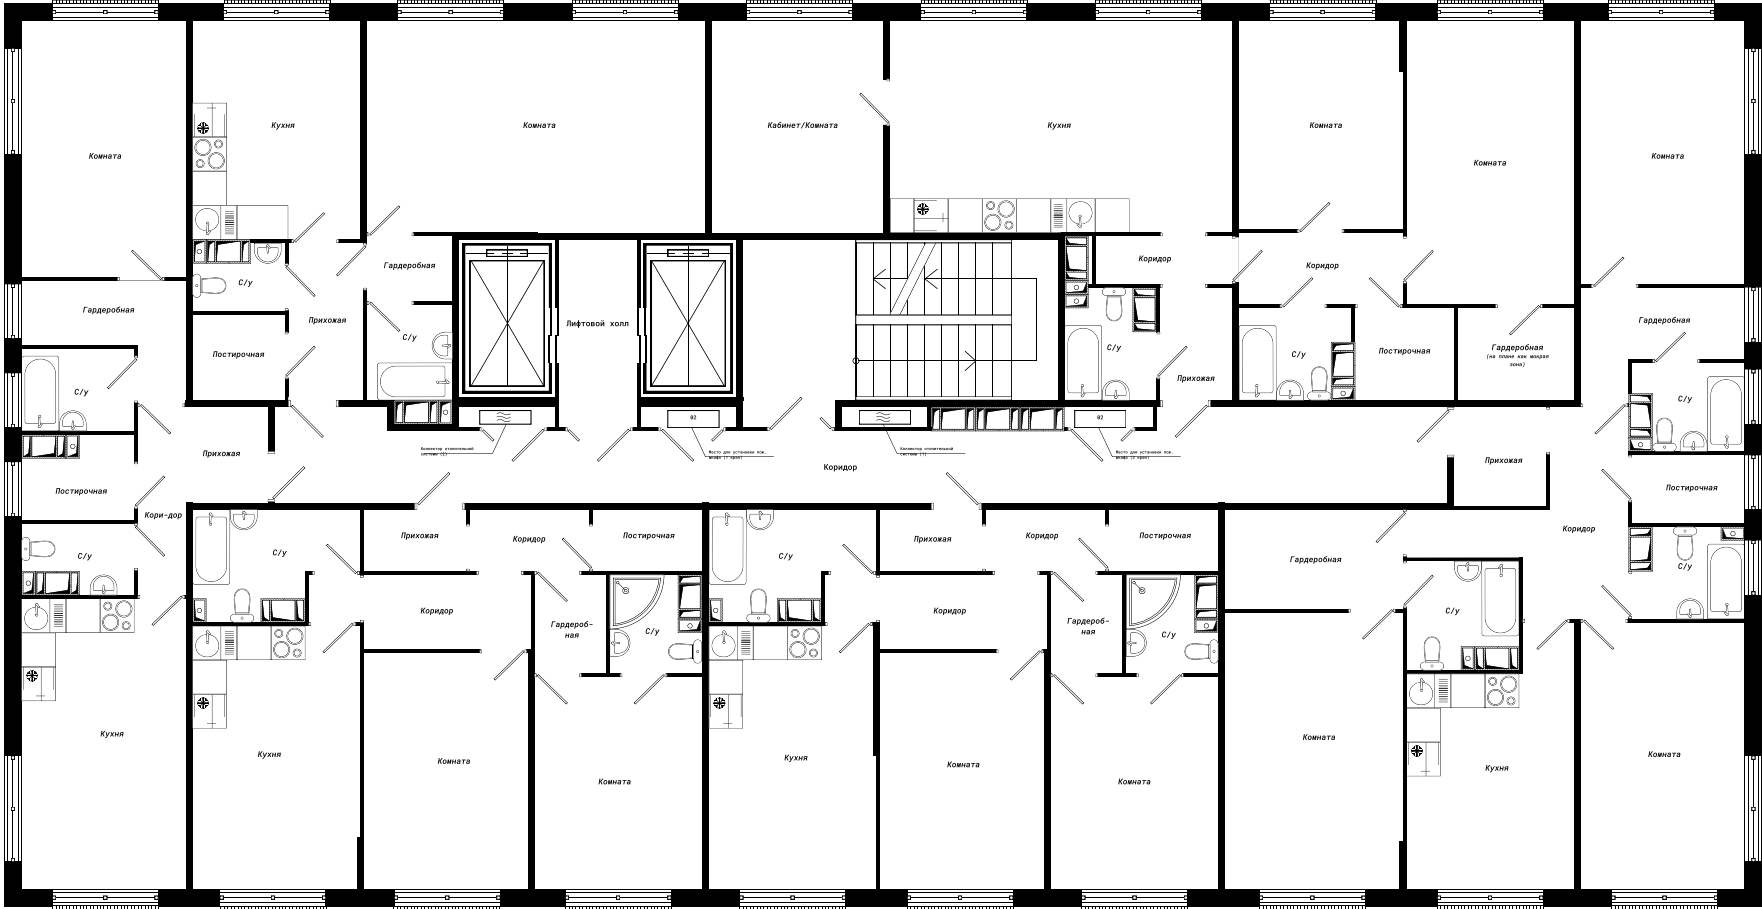

1
этаж

